


SCHEMAT EWAKUACJI

Zespół Szkolno-Przedszkolny, Przedszkole w Sidzinie
ul. Radziechowska 38, 48-320 Skoroszyce

I PIĘTRO

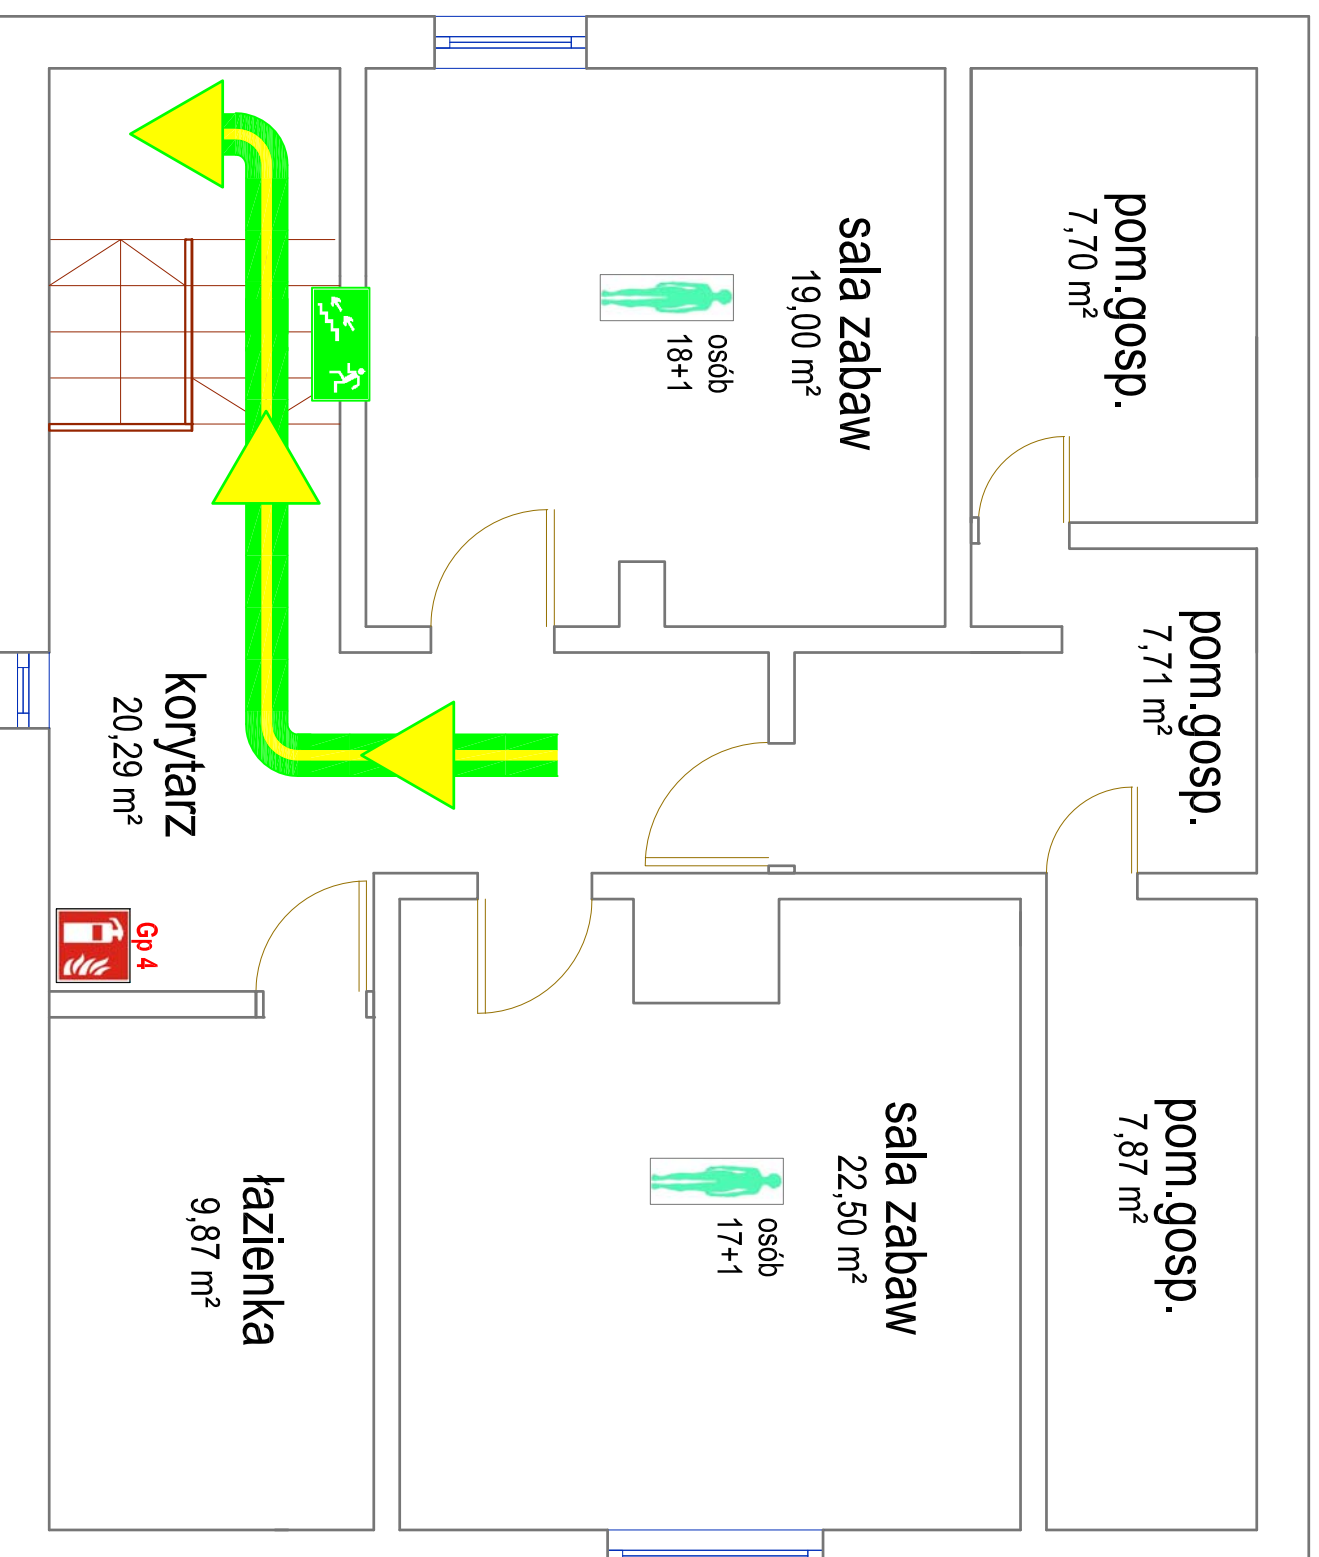


LEGENDA:

 Kierunek drogi ewakuacyjnej

 Kierunek drogi ewakuacyjnej - schodami w dół

 Gaśnica

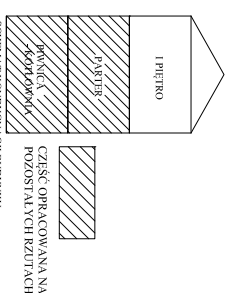

LICZBA OSÓB PRZEWIDYWANA NA KONTYNGENCJI PIĘTRA	
37 OSÓB STAŁYCH	
0 OSÓB W CZASOWO	
KATEGORIA ZAGROZENIA LUDZI	
ZL II	
SZCZEGÓLNE WYMAGANIA	
SYGNALIZACJA OGNIEM	NA PRZEMIANCACH
OGNIEM	500 MIN
WYKONANIE KONTYNGENCJI PIĘTRA	94,94 m ²