


SCHEMAT EWAKUACJI

Zespół Szkolno-Przedszkolny, Przedszkole w Sidzynie
ul. Radziechowska 38, 48-320 Skoroszyce

PIWNICA

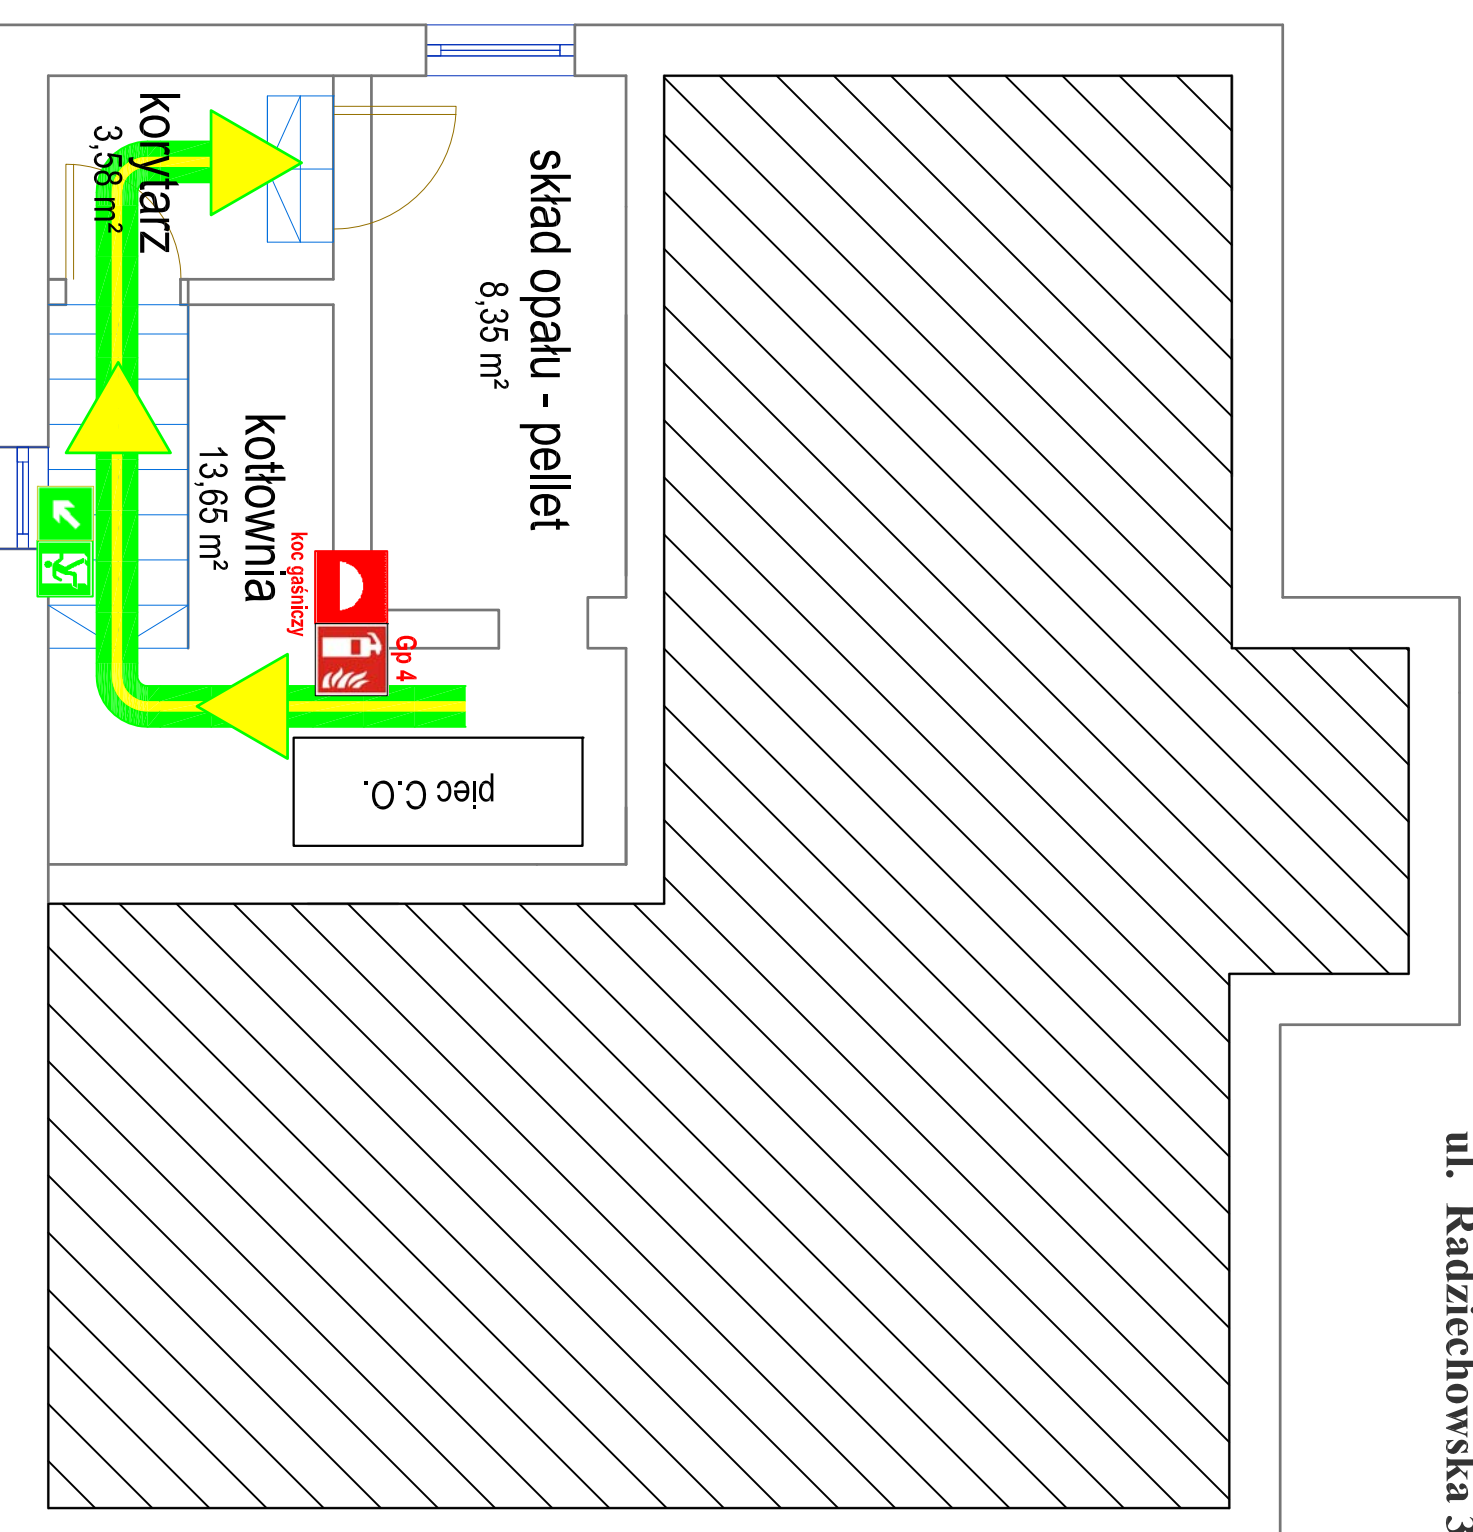


LEGENDA:

 Kierunek drogi ewakuacyjnej

 Kierunek drogi ewakuacyjnej - schodami do góry

 Gaśnica

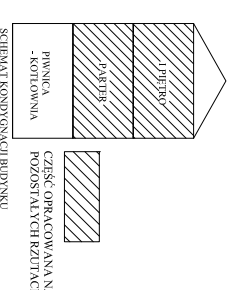

LICZBA OSÓB REZERWUJĄCYCH NA KONTINGENCJA - PIWNICA	
0 OSÓB STAŁYCH	
0 OSÓB CZASOWO	
KATEGORIA ZAPROJEKTOWA LUDZI	
PM	
CESTWOC. OŚCIEŻCZAKO	nie przekraczają 500 MJ/m ²
POWIĘKSZONA	25,58 m ²